




- Légende**
- DIVERS LINEAIRE
  - Cours d'eau
  - Noeuds**
  - ▲ Avaloir
  - Buse
  - ▲ Exutoire
  - Grille
  - Ouvrage de rétention
  - Regard
  - × Noeuds bloqués
  - Conduites**
  - 800
  - 600
  - 500
  - 400
  - 350
  - 300
  - 250
  - 200
  - 160
  - 150
  - 125
  - 100
  - Cours d'eau
  - Canalisation de diamètre inconnu
  - - - Canalisation incertaine
  - Fossé
  - Caniveau



0 50 100 200 Mètres  
Echelle 1/2 500 au format A1

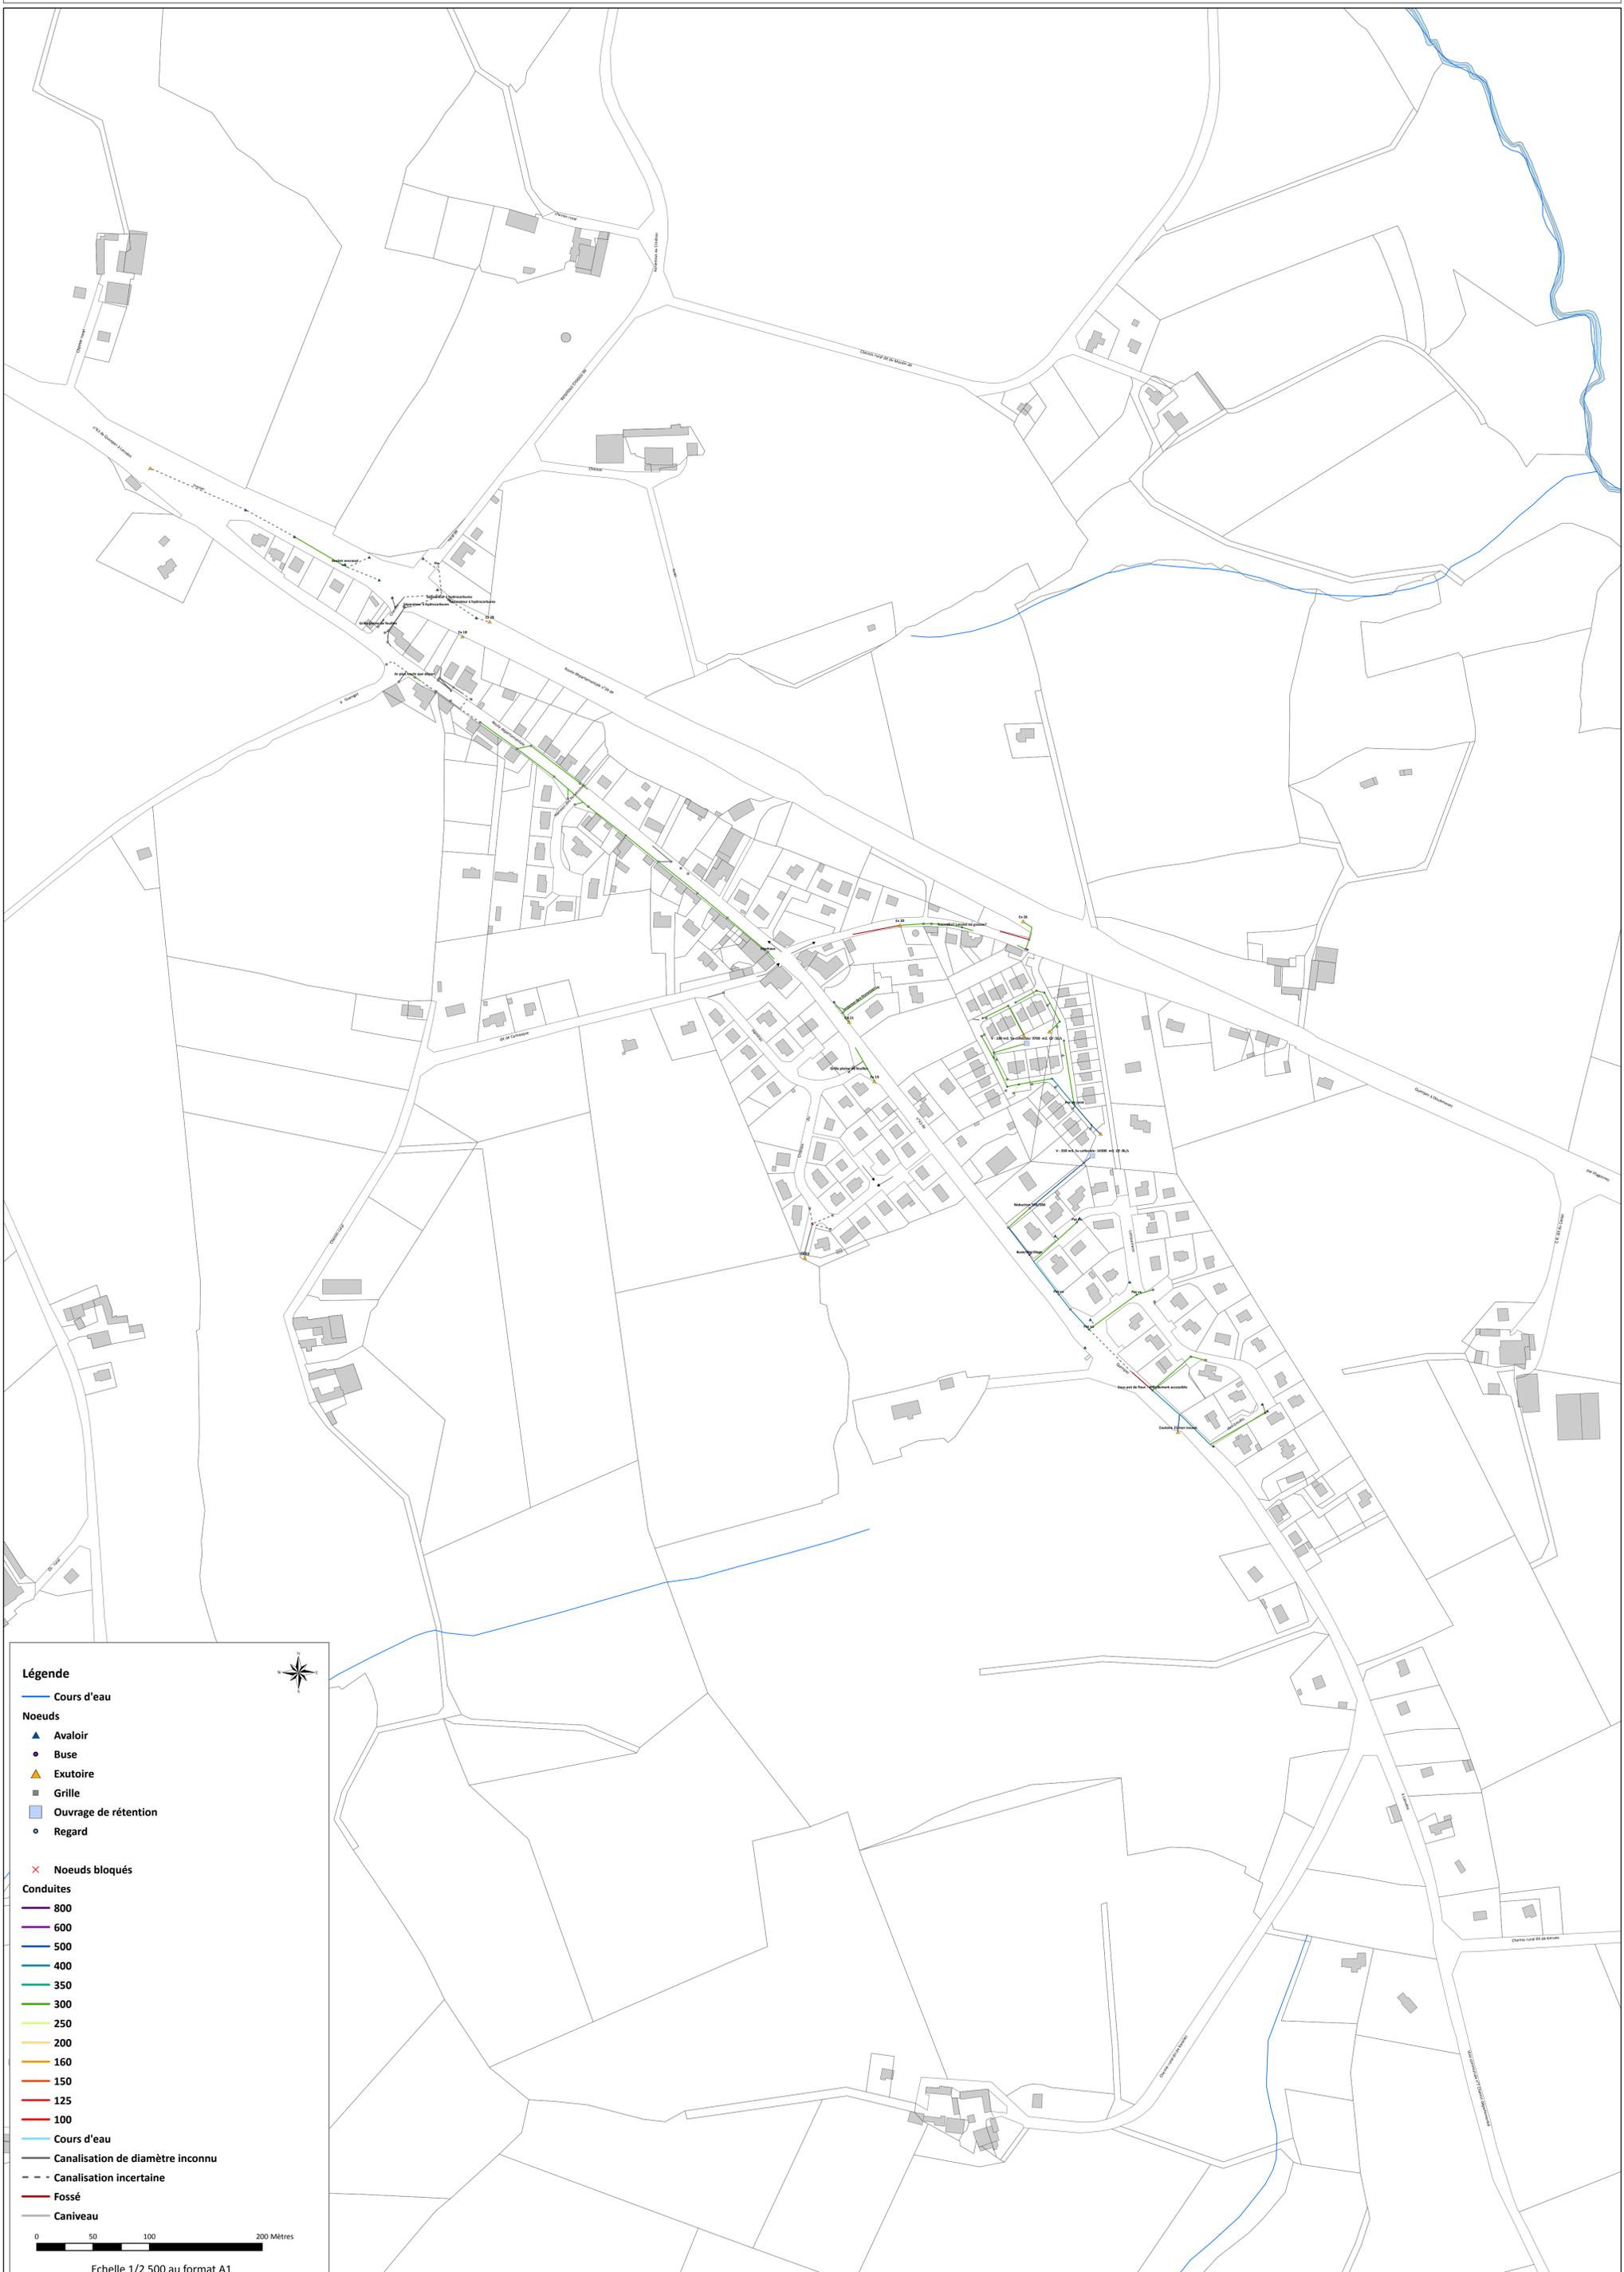

- Légende**
- Cours d'eau
  - Noeuds**
  - ▲ Avaloir
  - Buse
  - ▲ Exutoire
  - Grille
  - Ouvrage de rétention
  - Regard
  - × Noeuds bloqués
  - Conduites**
  - 800
  - 600
  - 500
  - 400
  - 350
  - 300
  - 250
  - 200
  - 160
  - 150
  - 125
  - 100
  - Cours d'eau
  - Canalisation de diamètre inconnu
  - - Canalisation incertaine
  - Fossé
  - Caniveau



0 50 100 200 Mètres  
Echelle 1/2 500 au format A1



**Légende**

- Cours d'eau
- Noeuds**
- ▲ Avaloir
- Buse
- ▲ Exutoire
- Grille
- Ouvrage de rétention
- Regard
- × Noeuds bloqués
- Conduites**
- 800
- 600
- 500
- 400
- 350
- 300
- 250
- 200
- 160
- 150
- 125
- 100
- Cours d'eau
- Canalisation de diamètre inconnu
- - - Canalisation incertaine
- Fossé
- Caniveau

